

S a t z u n g

der Gemeinde **M i t t e l d o r f / Landkreis Stade**
über den Bebauungsplan Nr. 2 für das Gebiet "Am Haddorfer Weg - II"

Auf Grund des § 10 BBauG vom 23. 6. 1960 (BGBl. I.S. 341) in Verbindung mit den §§ 6 und 40 der Niedersächsischen Gemeindeordnung vom 4. März 1955 (Nds. GVBl. Sb. I. S. 126) in der zur Zeit geltenden Fassung hat der Rat der Gemeinde Mittelsdorf in seiner Sitzung am 9. Juli 1969 folgende Satzung beschlossen:

§ 1

In dem Gebiet der Gemeinde Mittelsdorf, Flur 2 wird die Bebauung nach dem Bebauungsplan Nr. 2 "Am Haddorfer Weg - II" vom 9. Juli 1969 geregelt.

Der Bebauungsplan ist Bestandteil dieser Satzung.

§ 2

Diese Satzung tritt am Tage ihrer Bekanntmachung in Kraft.

Mittelsdorf, den 9. Juli 1969



Schlichmann
Bürgermeister.

J. Gronkalfen
Beigeordneter.

G e n e h m i g t
gemäß § 11 BBauG
vom 23. Juni 1960
- BGBl. I, S. 341 -

Stade, den 13. Oktober 1969


Der Regierungspräsident

- 214 - 91.7.66/2

Im Auftrage



[Handwritten signature]

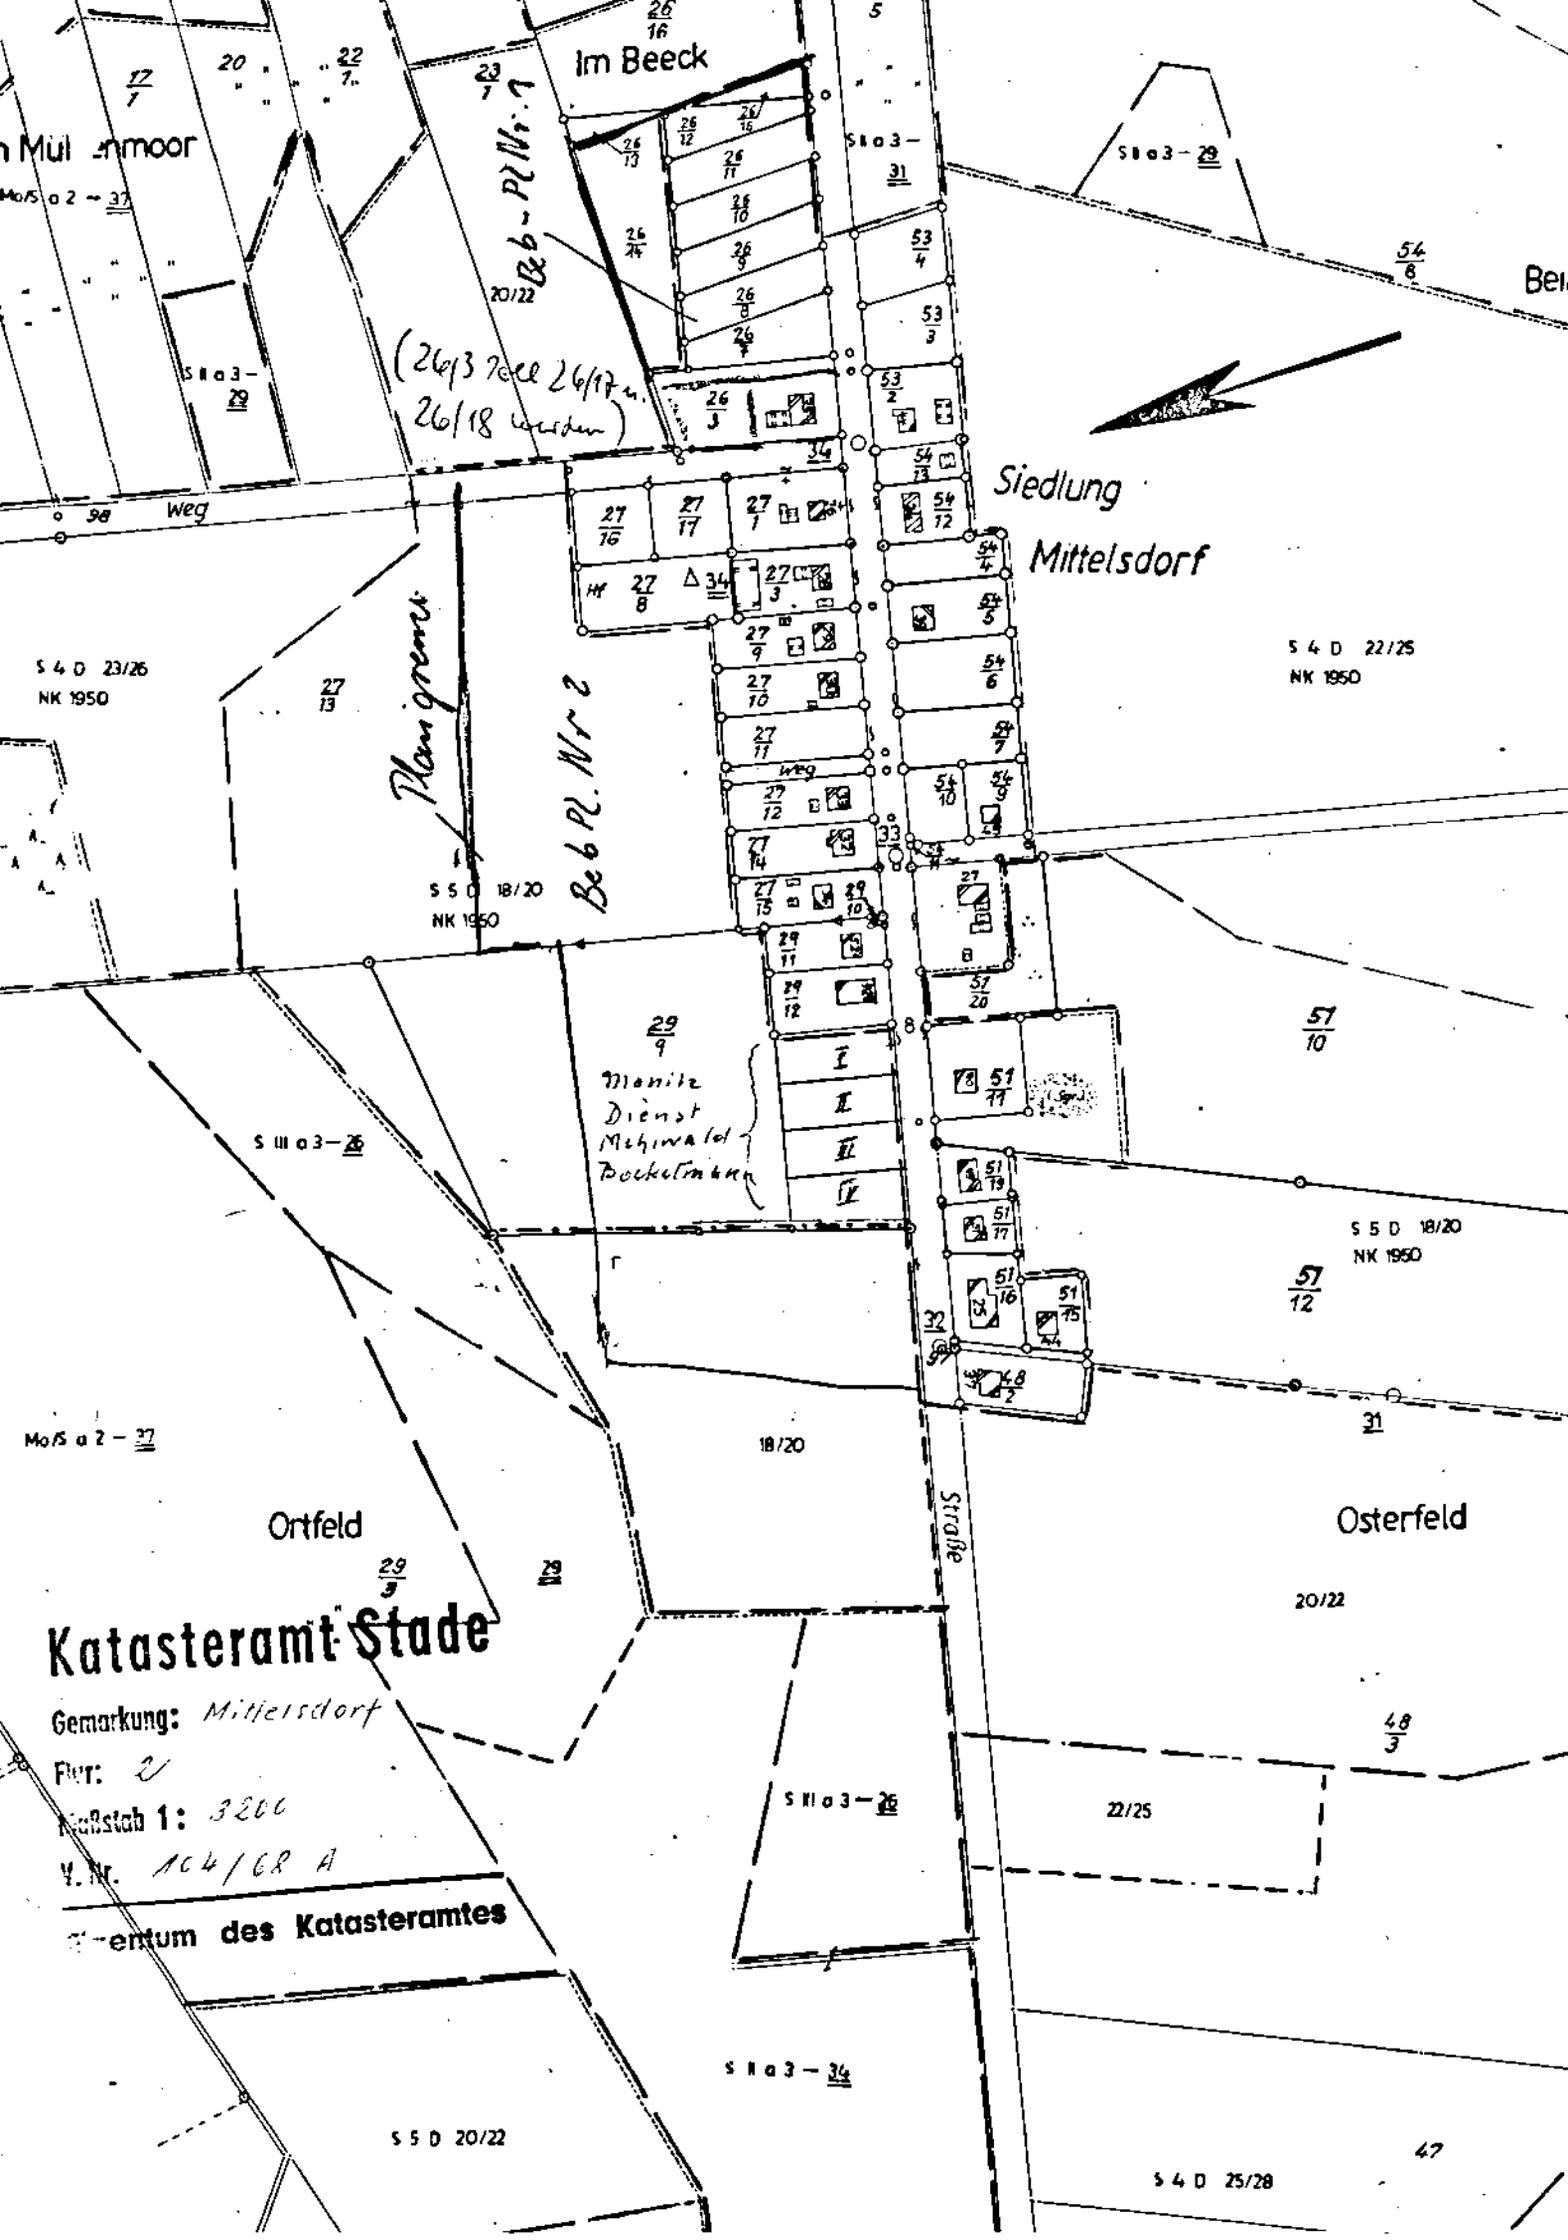

Im Beeck

(26/3, 26/17, 26/18 werden)

Siedlung
Mittersdorf

Mangrove

Beb. Pl. Nr. 2

Manitz
Dienst
Mehwald
Pockelmann

Katasteramt Stade

Gemarkung: Mittersdorf

Flur: 2

Maßstab 1: 3200

V. Nr. 104/68 A

Entwurf des Katasteramtes

S 4 D 23/26
NK 1950

S 5 D 18/20
NK 1950

S 4 D 22/25
NK 1950

S 5 D 18/20
NK 1950

S 5 D 20/22

S 4 D 25/28

Mo/S a 2 - 37

S III a 3 - 26

18/20

Straße

S III a 3 - 26

S III a 3 - 34

Osterfeld

20/22

22/25

4,8
3

47

